








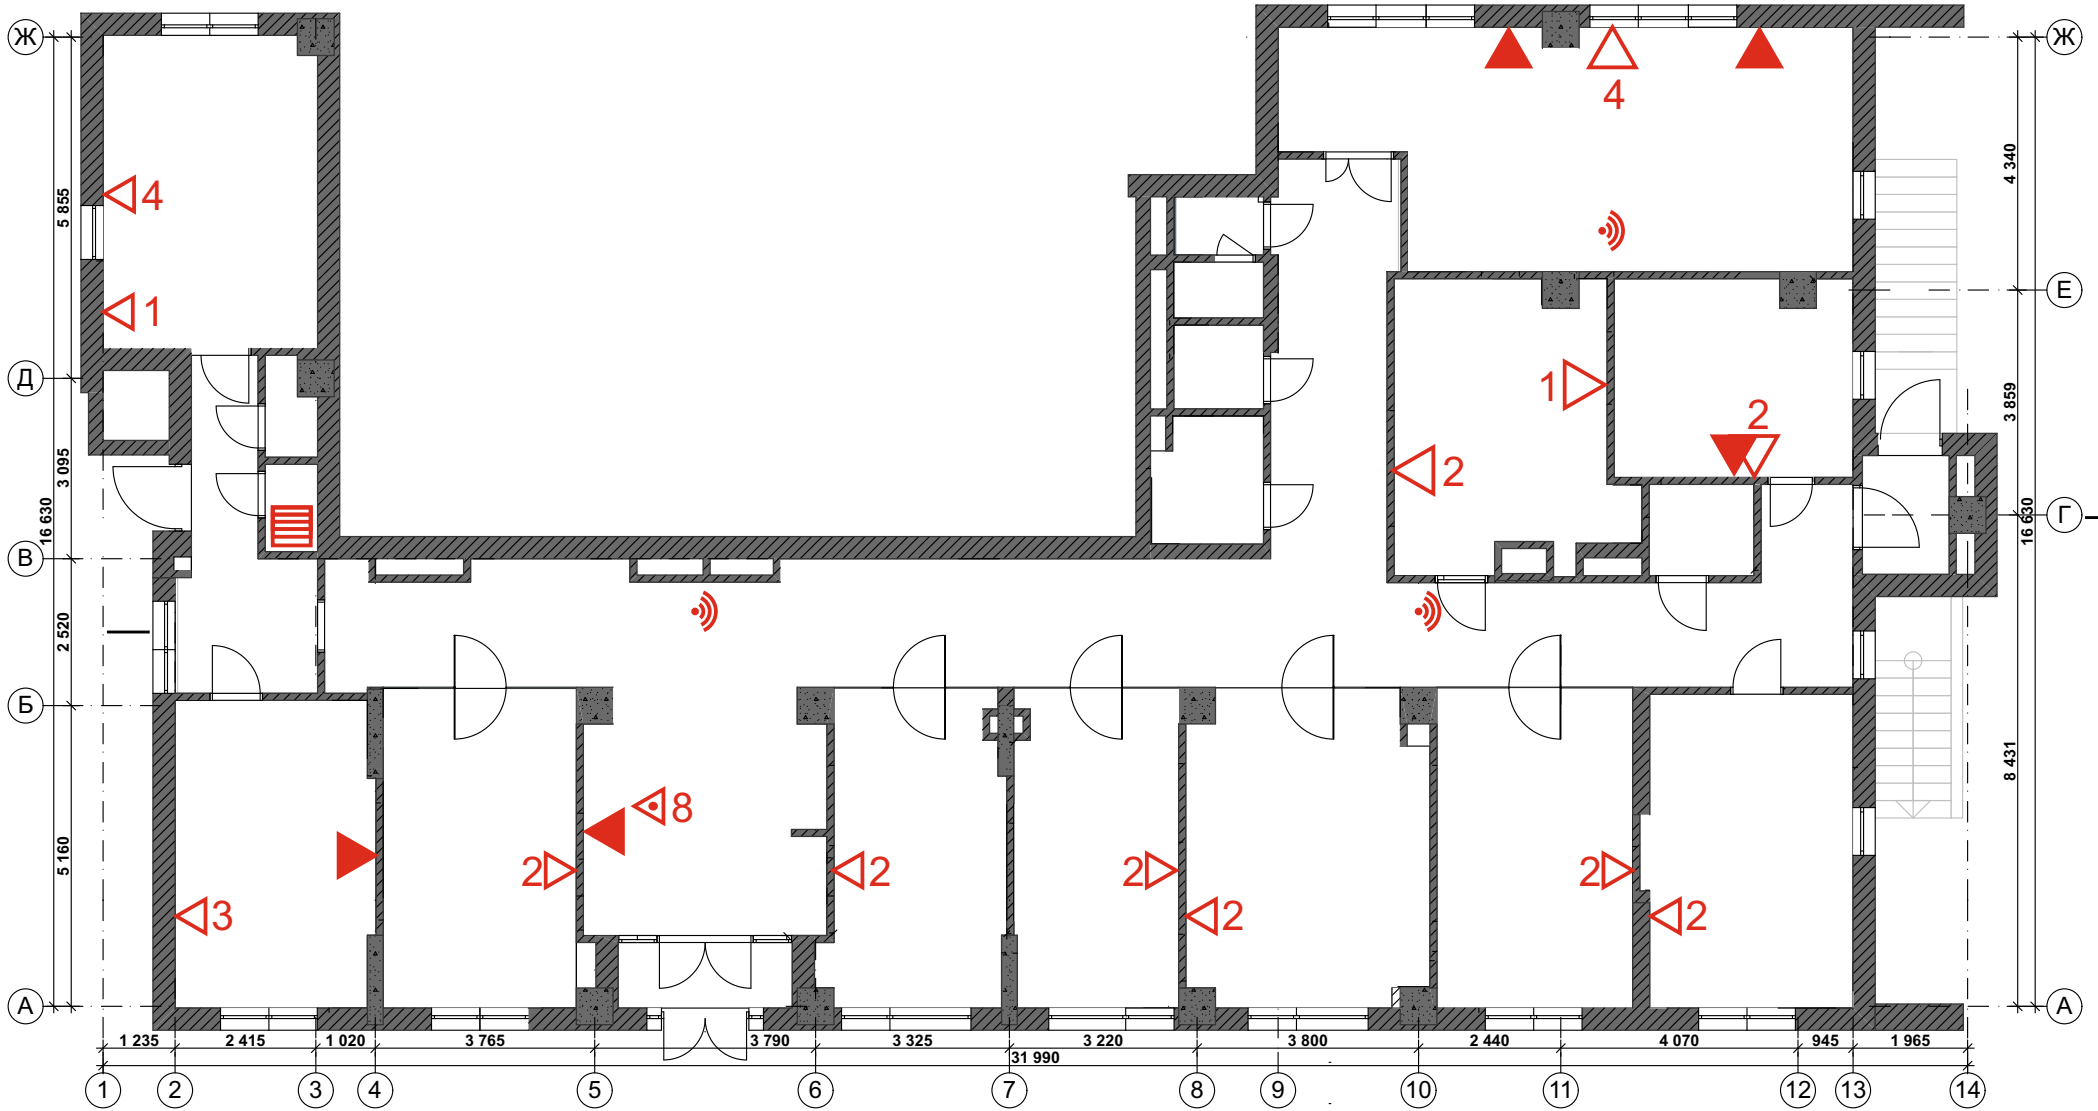

МЕДИЧНИЙ ЦЕНТ
СТРУКТУРОВАНА КАБЕЛЬНА СИСТЕМА
СКС

CKC + WiFi



-  Розетки CKC
-  Телевизоры
-  WiFi
-  Коммутационная стойка напольная с блоком вентиляторов и термодатчиком $\geq 21U$
-  Розетки CKC, установленные в мебели (рецепция)
-  8 Количество розеток CKC в точке установки

Робочий проект капітального ремонту нежитлових приміщень вбудованих в житловий будинок з облаштуванням частини приміщень під медичний центр			
Медичний центр	Стадія РП	Аркуш	Аркушів
Система обладнання виробів та матеріалів	ТОВ "Альфа - Проект+"		