




МЕДИЧНИЙ ЦЕНТ  
СИСТЕМА КОНТРОЛЮ І УПРАВЛІННЯ ДОСТУПОМ  
СКУД

# СКУД + домофон

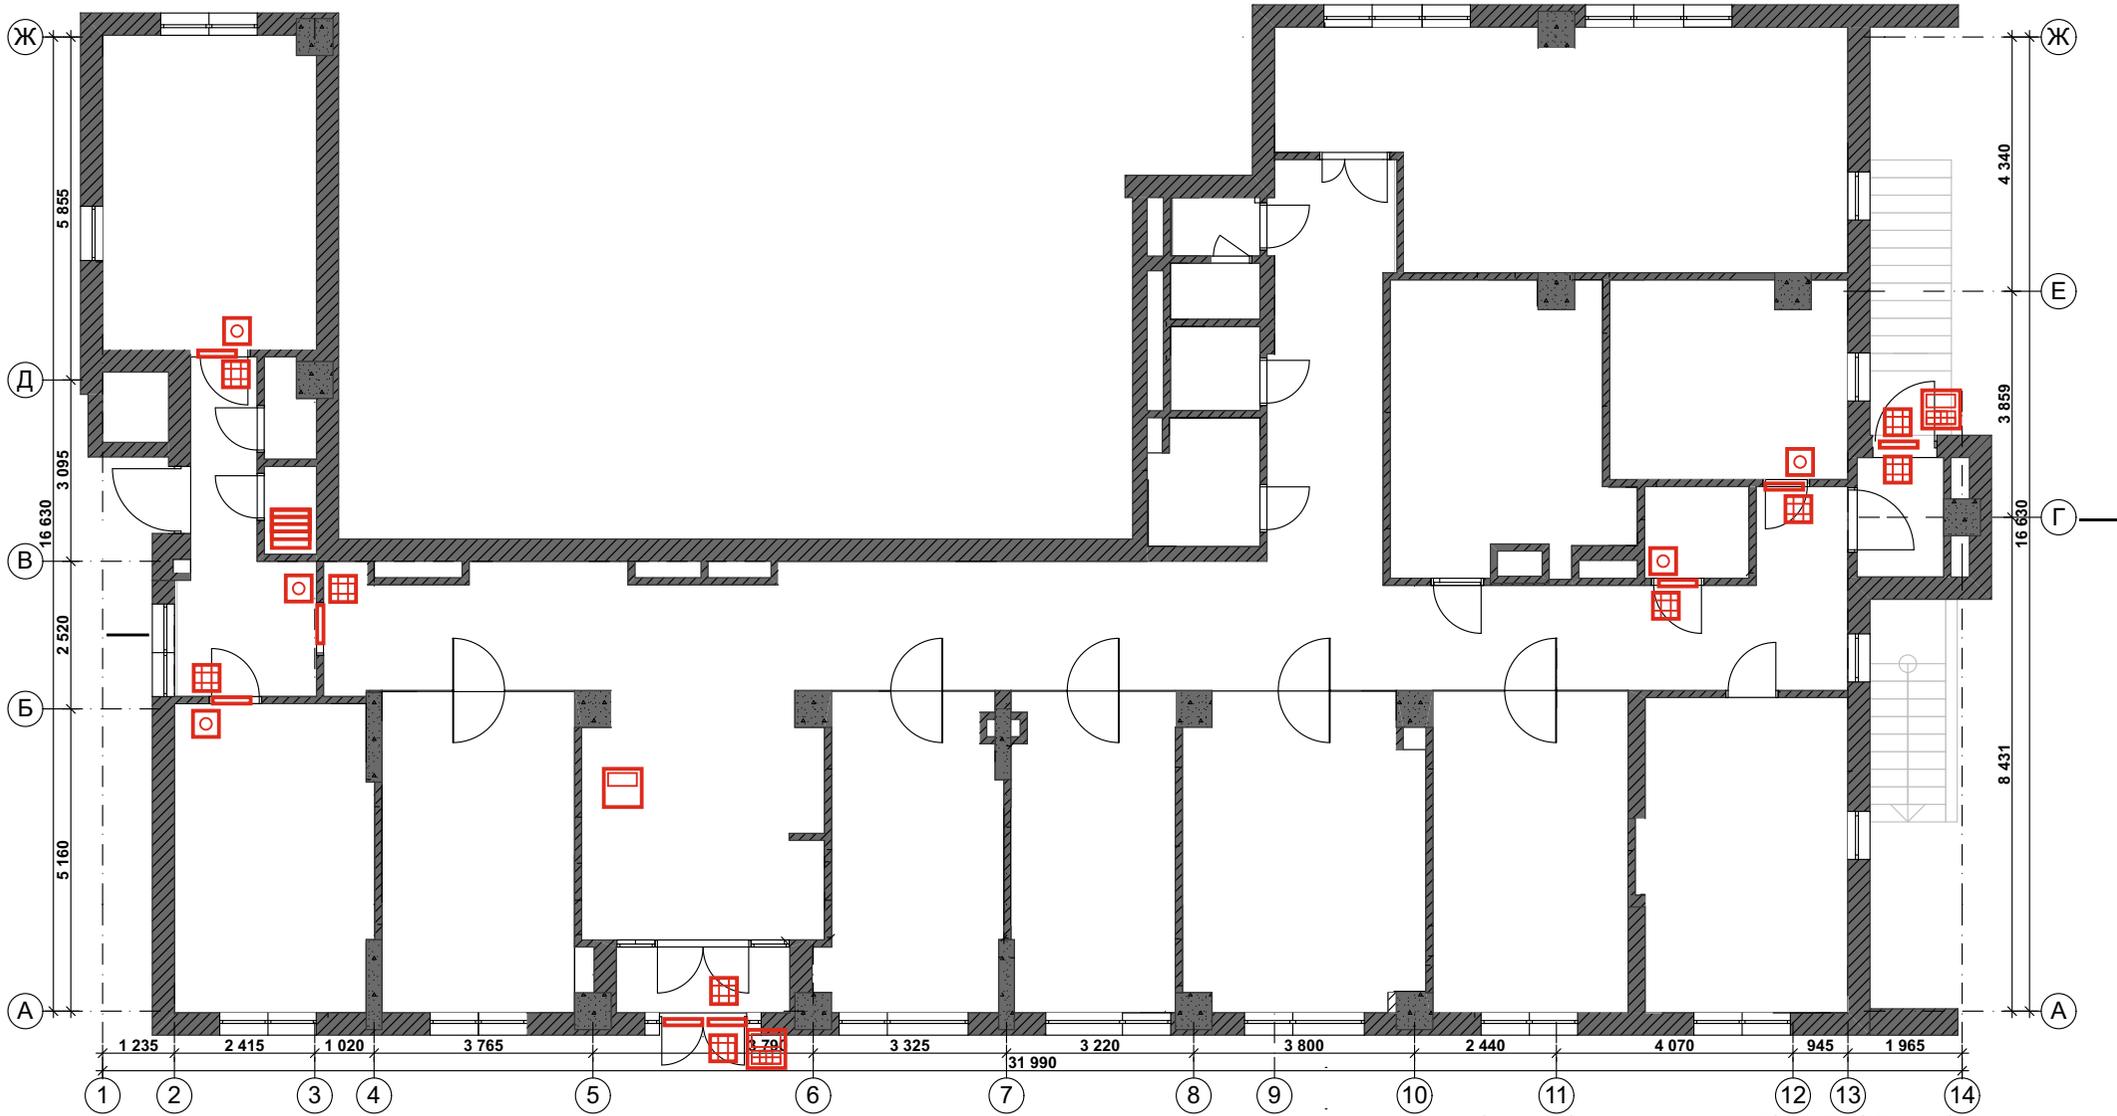

-  Видеодомофон
-  Videопанель
-  Коммутационный шкаф
-  Замок
-  Считыватель
-  Кнопка

\* Необходима система учета рабочего времени.

Робочий проект капітального ремонту нежитлових приміщень вбудованих в житловий будинок з облаштуванням частини приміщень під медичний центр			
Медичний центр	Стадія РП	Аркуш	Аркушів
План розташування системи контролю і управління доступом	ТОВ "Альфа - Проект"		